




UNTERGESCHOSS

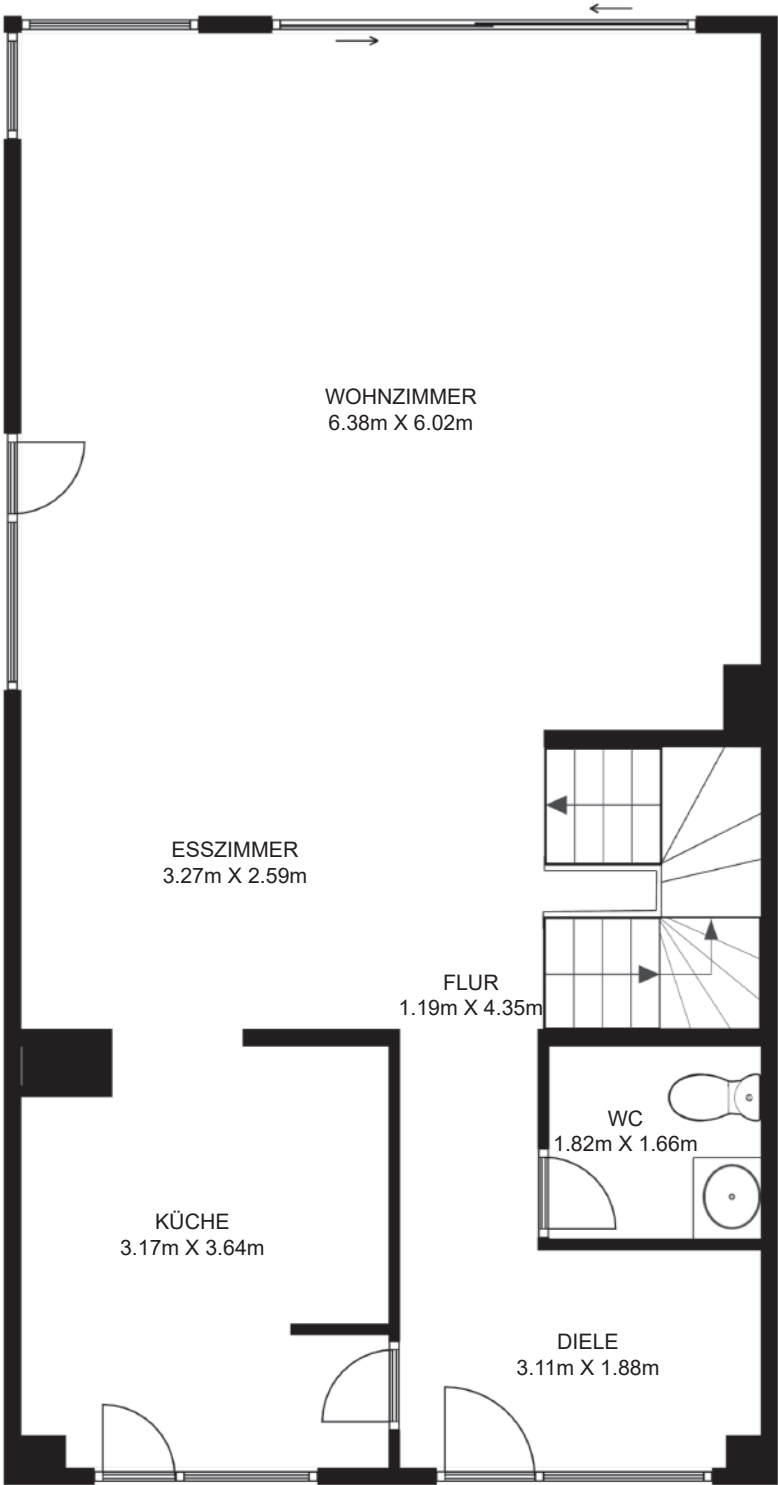

ERDGESCHOSS

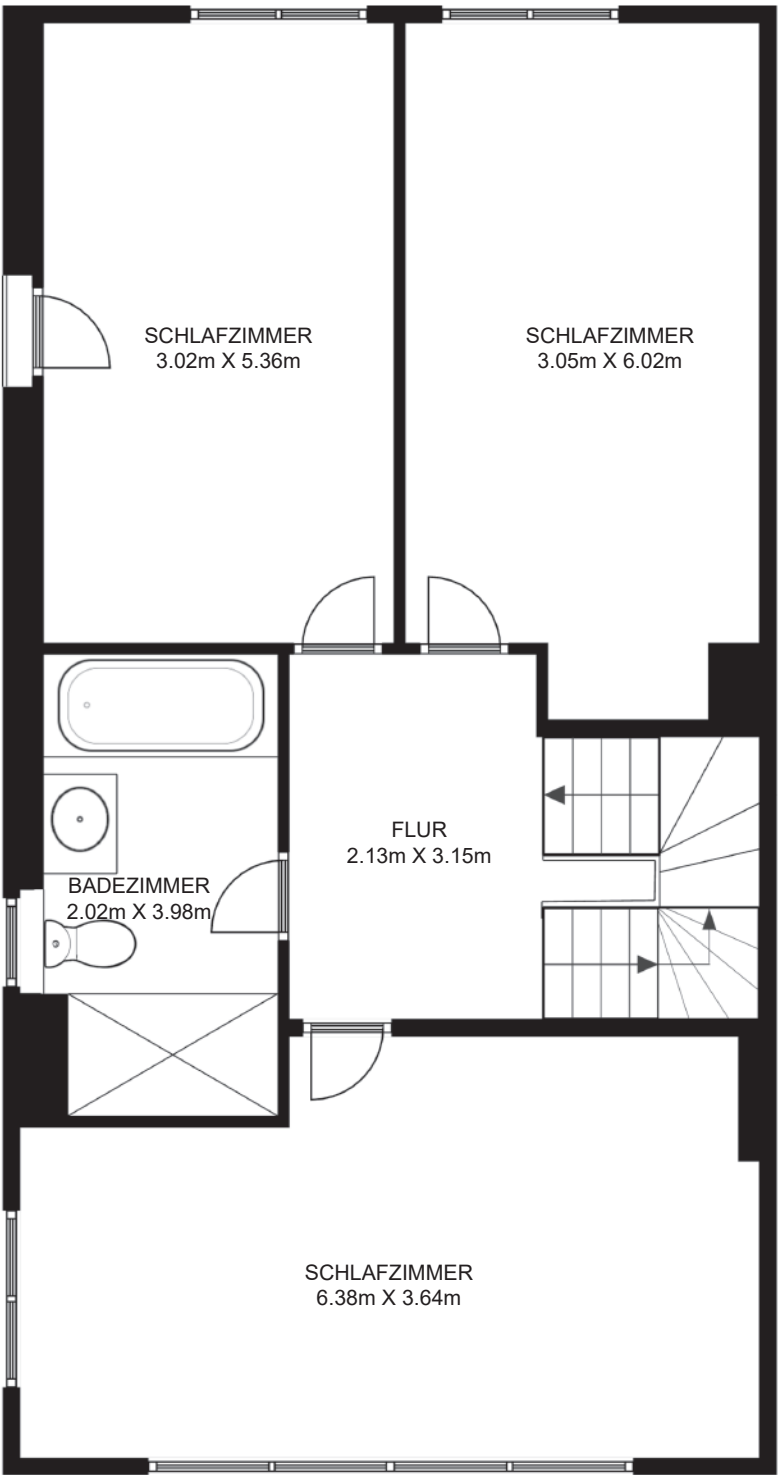

1.OBERGESCHOSS

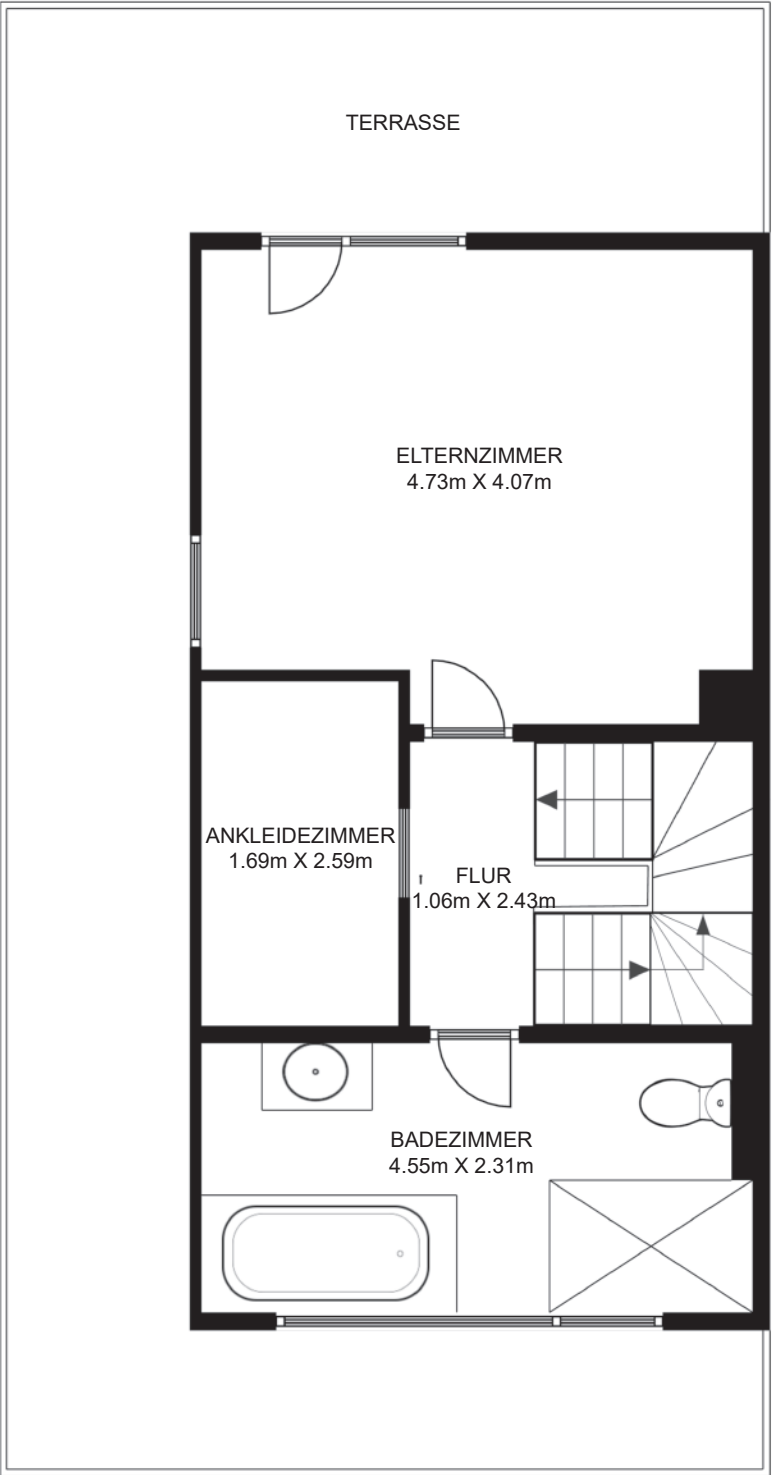

2.OBERGESCHOSS

GESAMTE INNENFLÄCHE
UNTERGESCHOSS : 84.05 m² ERDGESCHOSS : 84.05 m²
ZWEITER STOCK : 84.05 m² DRITTE ETAGE : 46.43 m²
GESAMTFLÄCHE : 298.58 m²

Die in diesem Grundriss enthaltenen Angaben sind ungefähre Angaben und dienen lediglich zu illustrativen Zwecken. Es handelt sich nicht um eine maßstabsgetreue Darstellung, und wir übernehmen keine Gewähr für die Genauigkeit der Angaben.

