




UNTERGESCHOSS

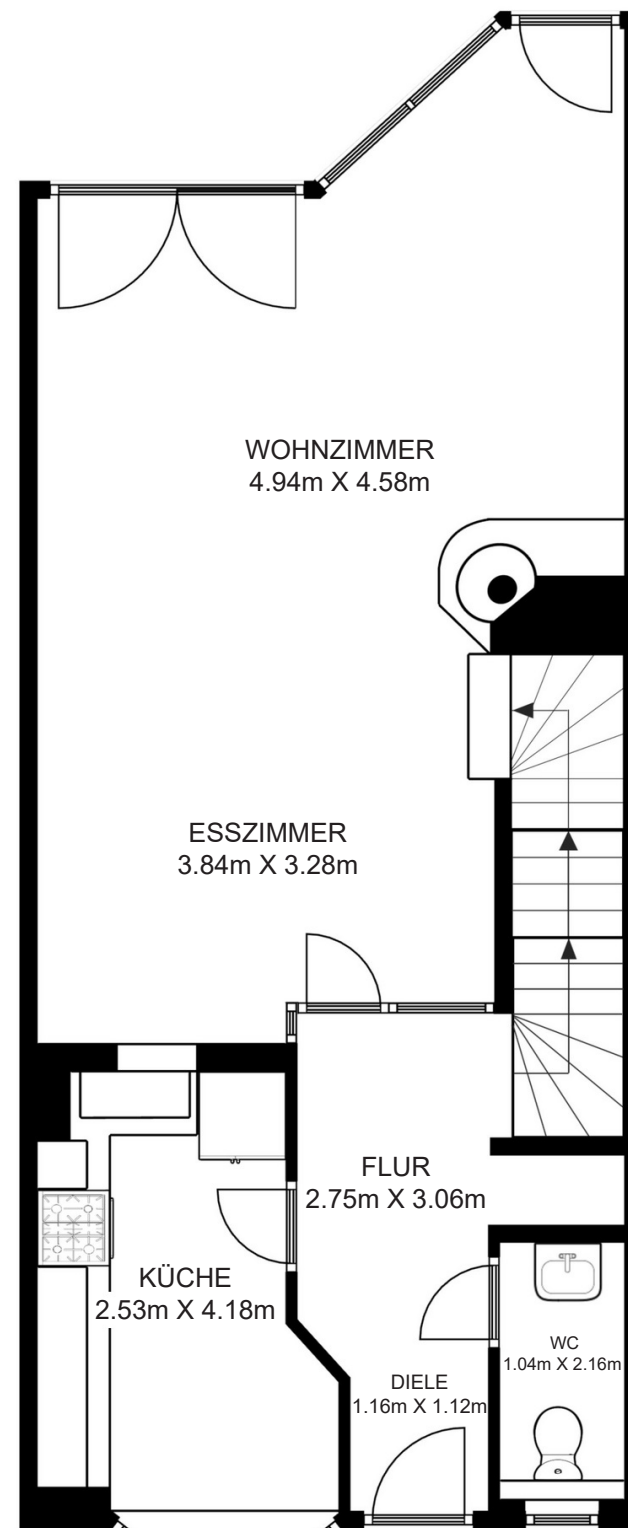

ERDGESCHOSS

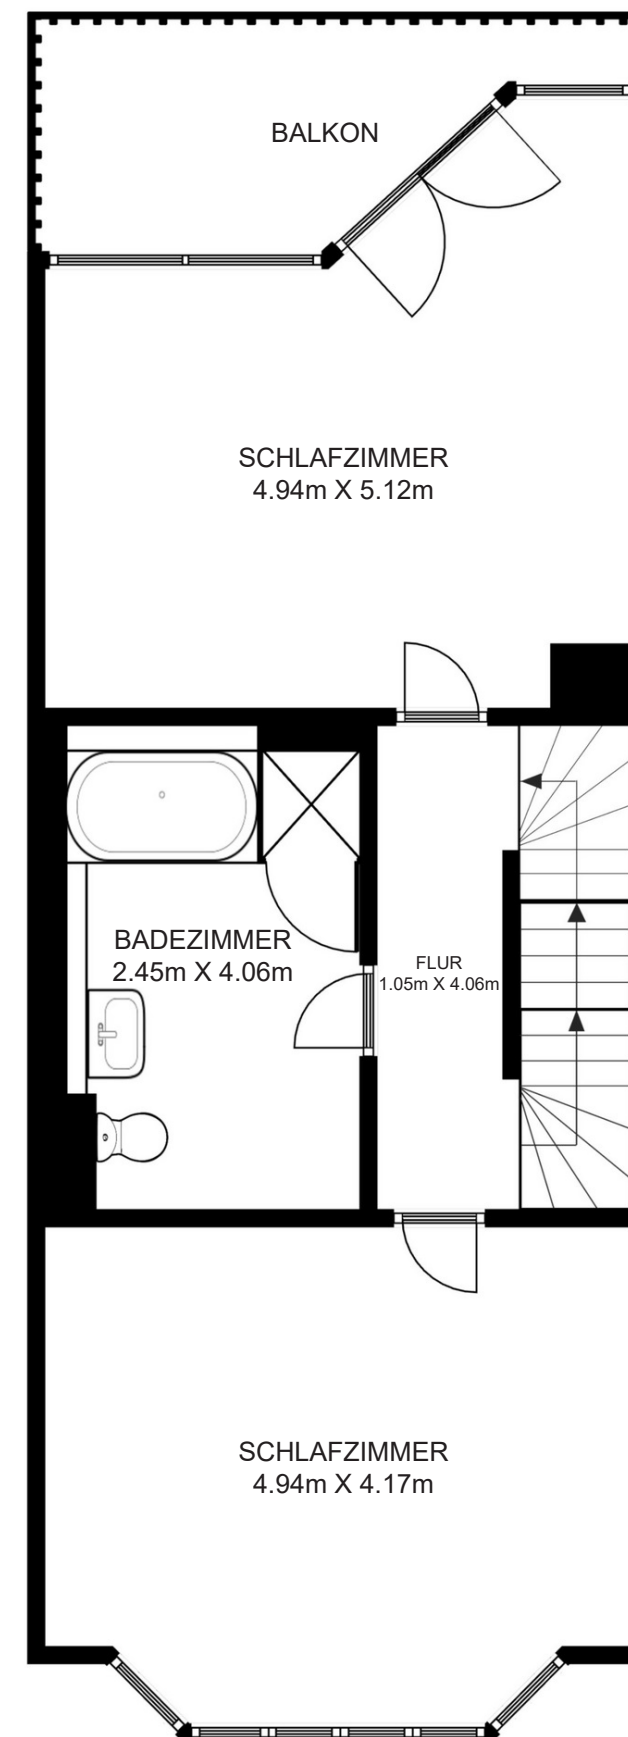

ZWEITER STOCK

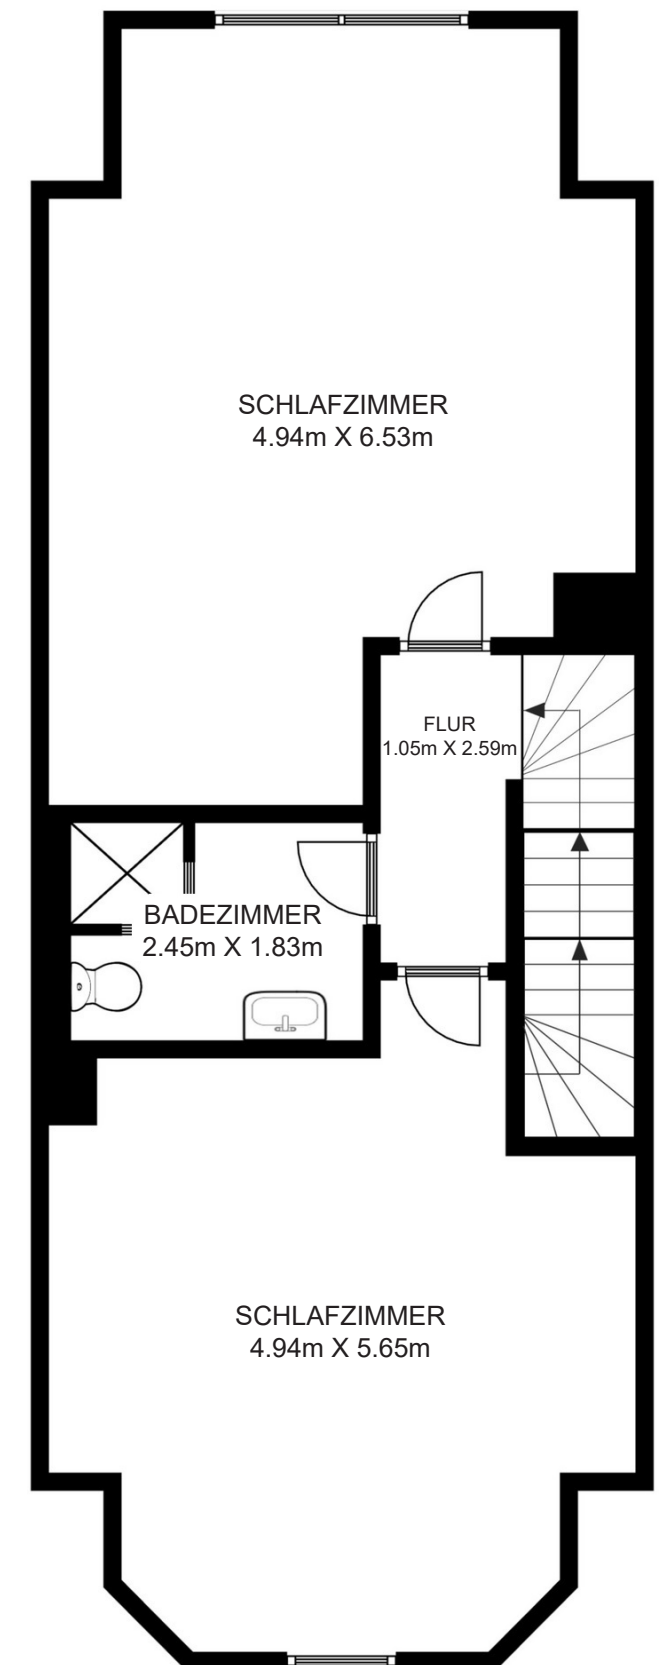

DRITTE ETAGE

GESAMTE INNENFLÄCHE
 UNTERGESCHOSS : 55.3 m² ERDGESCHOSS : 62.4 m²
 ZWEITER STOCK : 66.5 m² DRITTE ETAGE : 68.3 m²
 GESAMTFLÄCHE : 252.5 m²

MP floorplan

Die in diesem Grundriss enthaltenen Angaben sind ungefähre Angaben und dienen lediglich zu illustrativen Zwecken. Es handelt sich nicht um eine maßstabsgetreue Darstellung, und wir übernehmen keine Gewähr für die Genauigkeit der Angaben.