



UNTERGESCHOSS

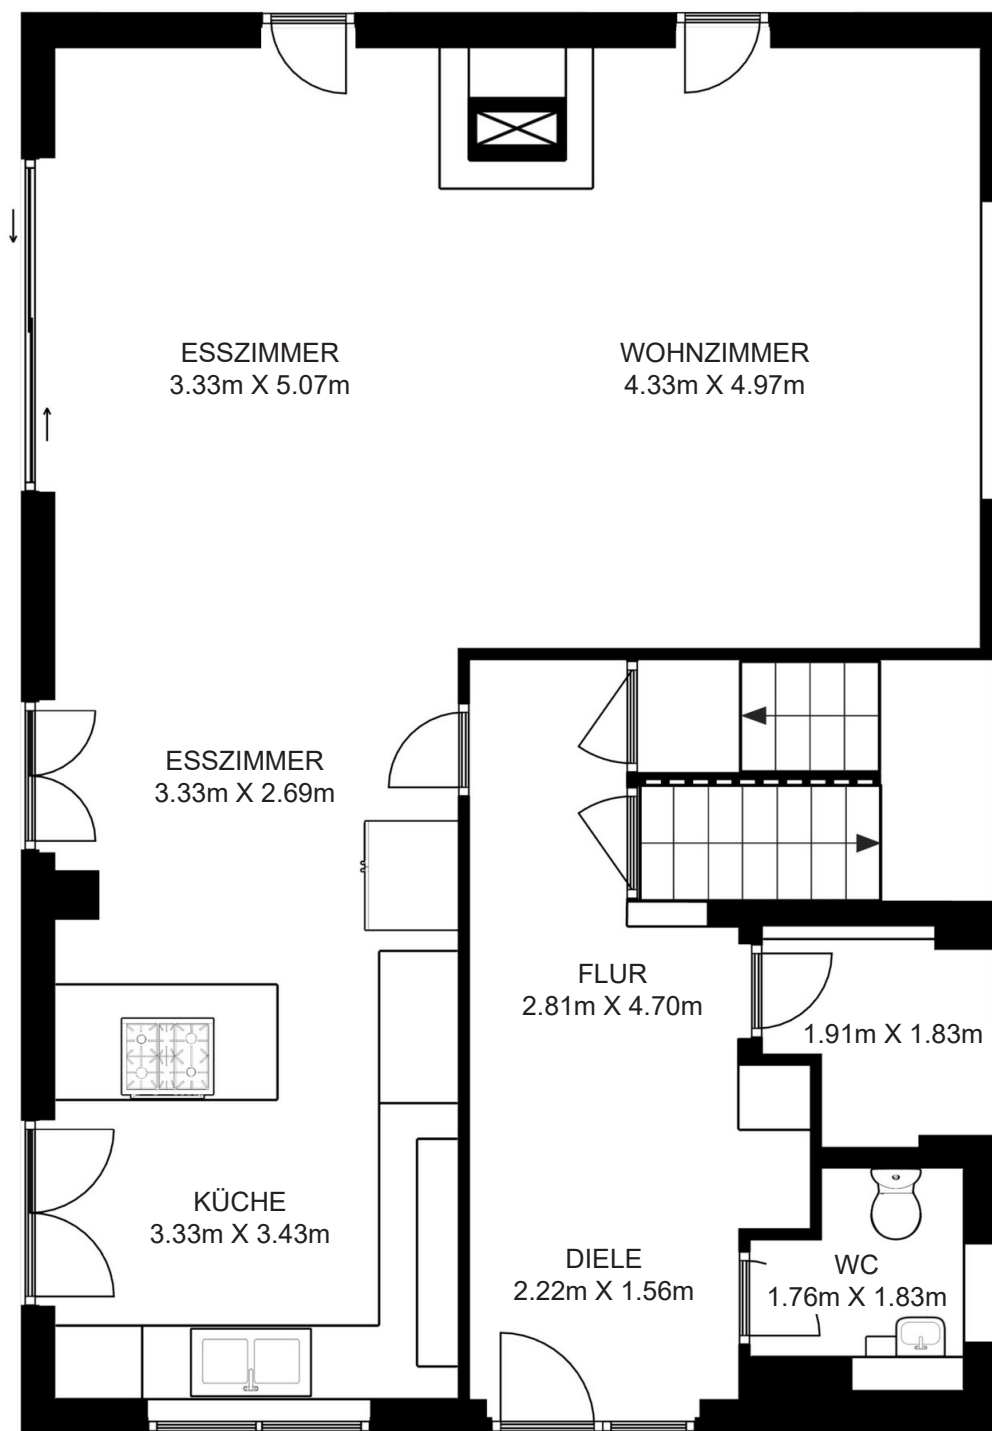

ERDGESCHOSS

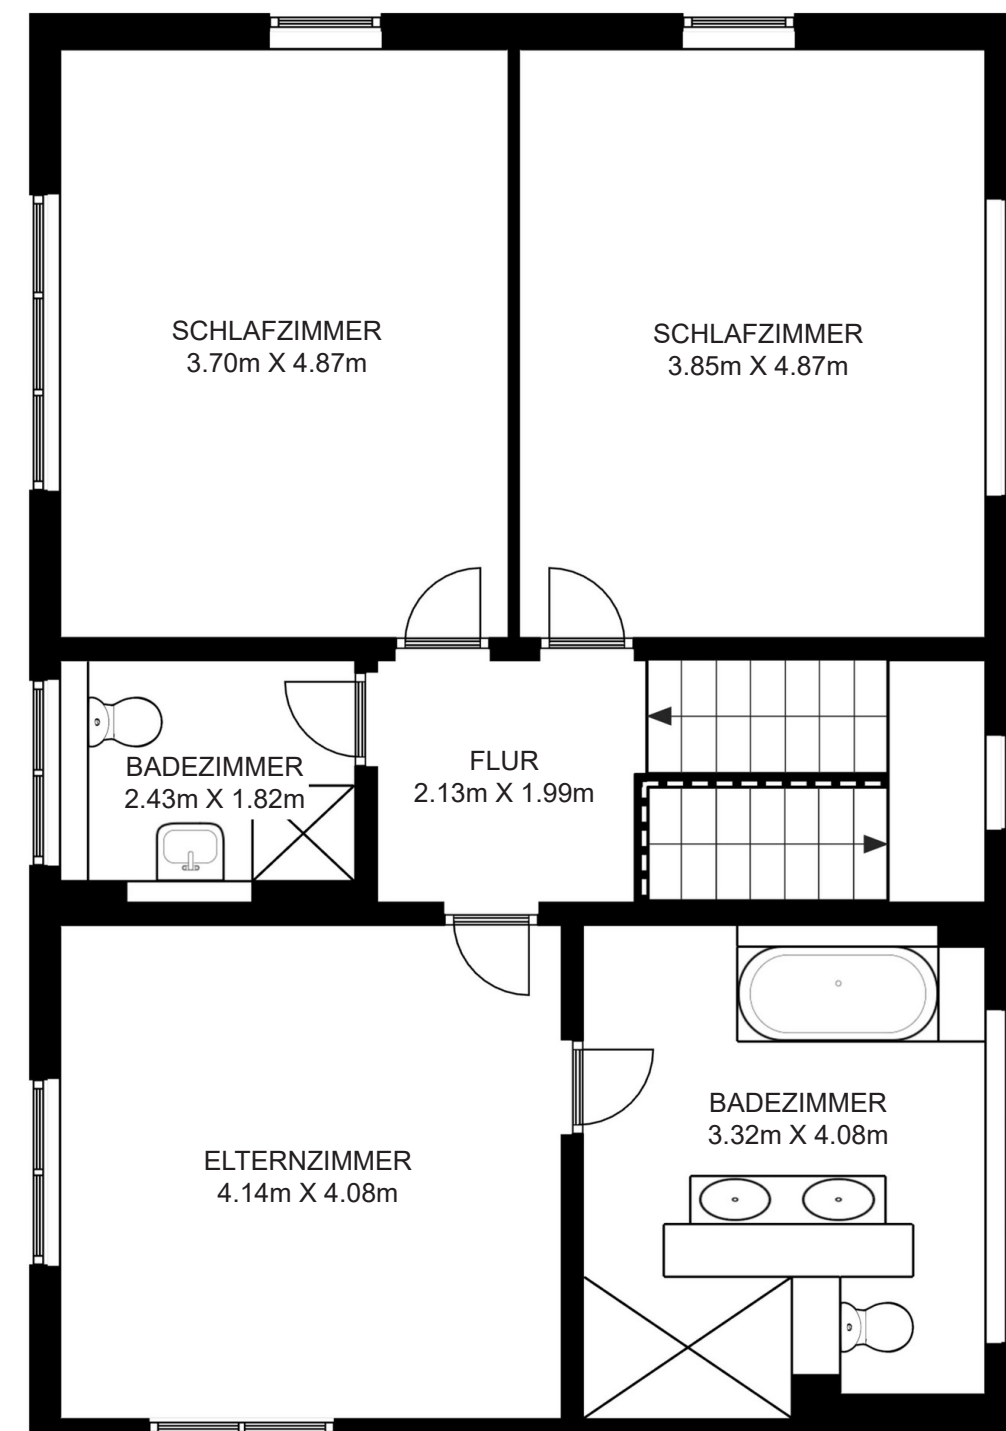

OBERE ETAGE

GESAMTE INNENFLÄCHE  
 UNTERGESCHOSS : 95.6 m<sup>2</sup> ERDGESCHOSS : 95.6 m<sup>2</sup>  
 OBERE ETAGE : 95.6 m<sup>2</sup>  
 GESAMTFLÄCHE : 286.6 m<sup>2</sup>