



UNTERGESCHOSS

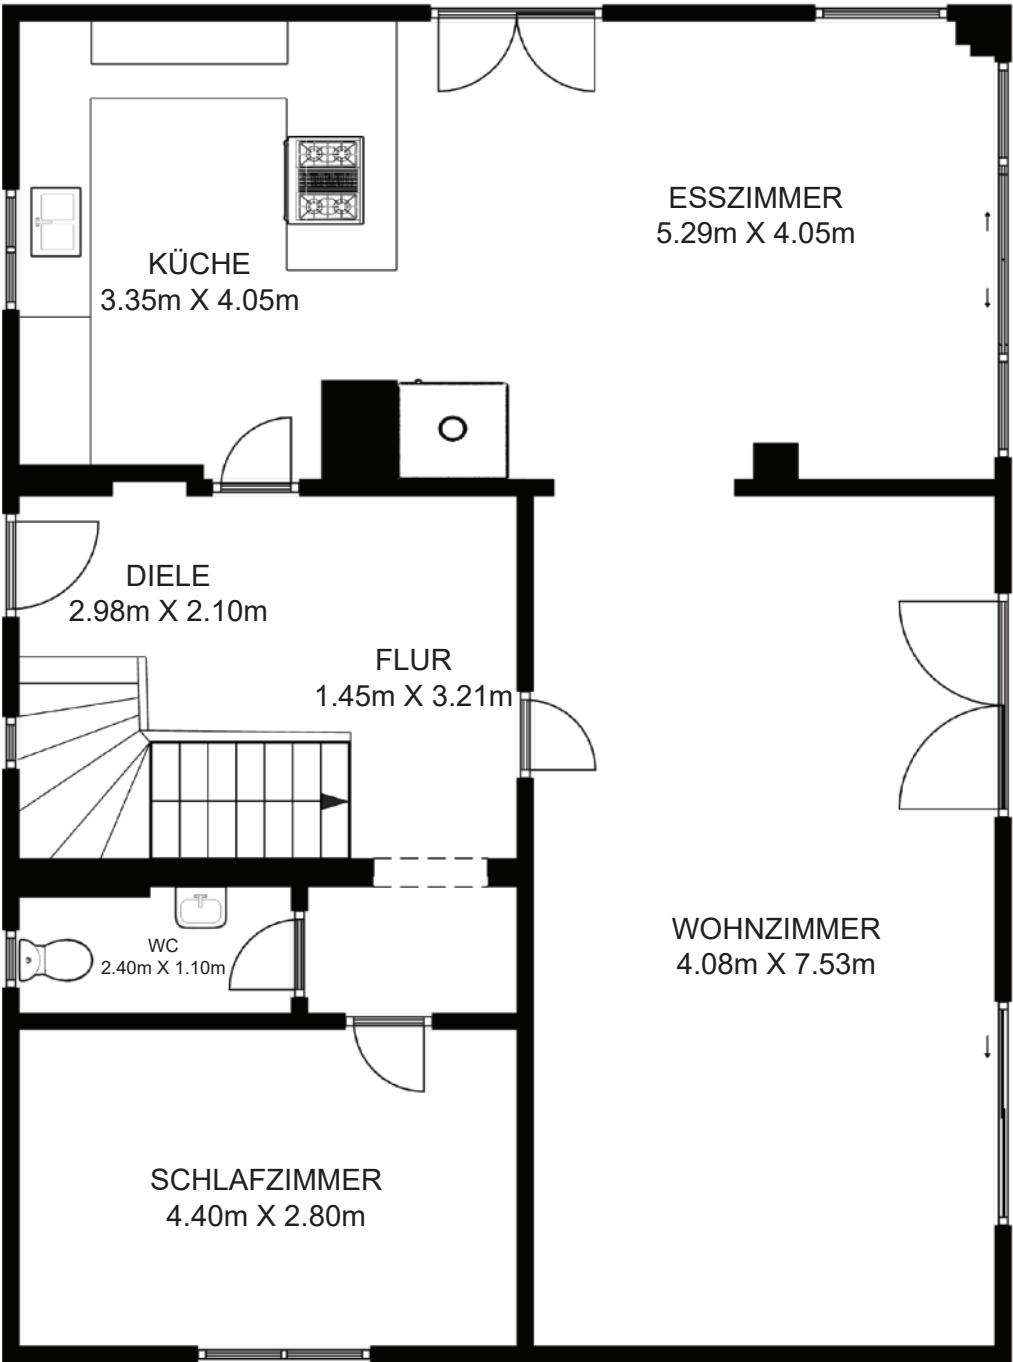

ERDGESCHOSS

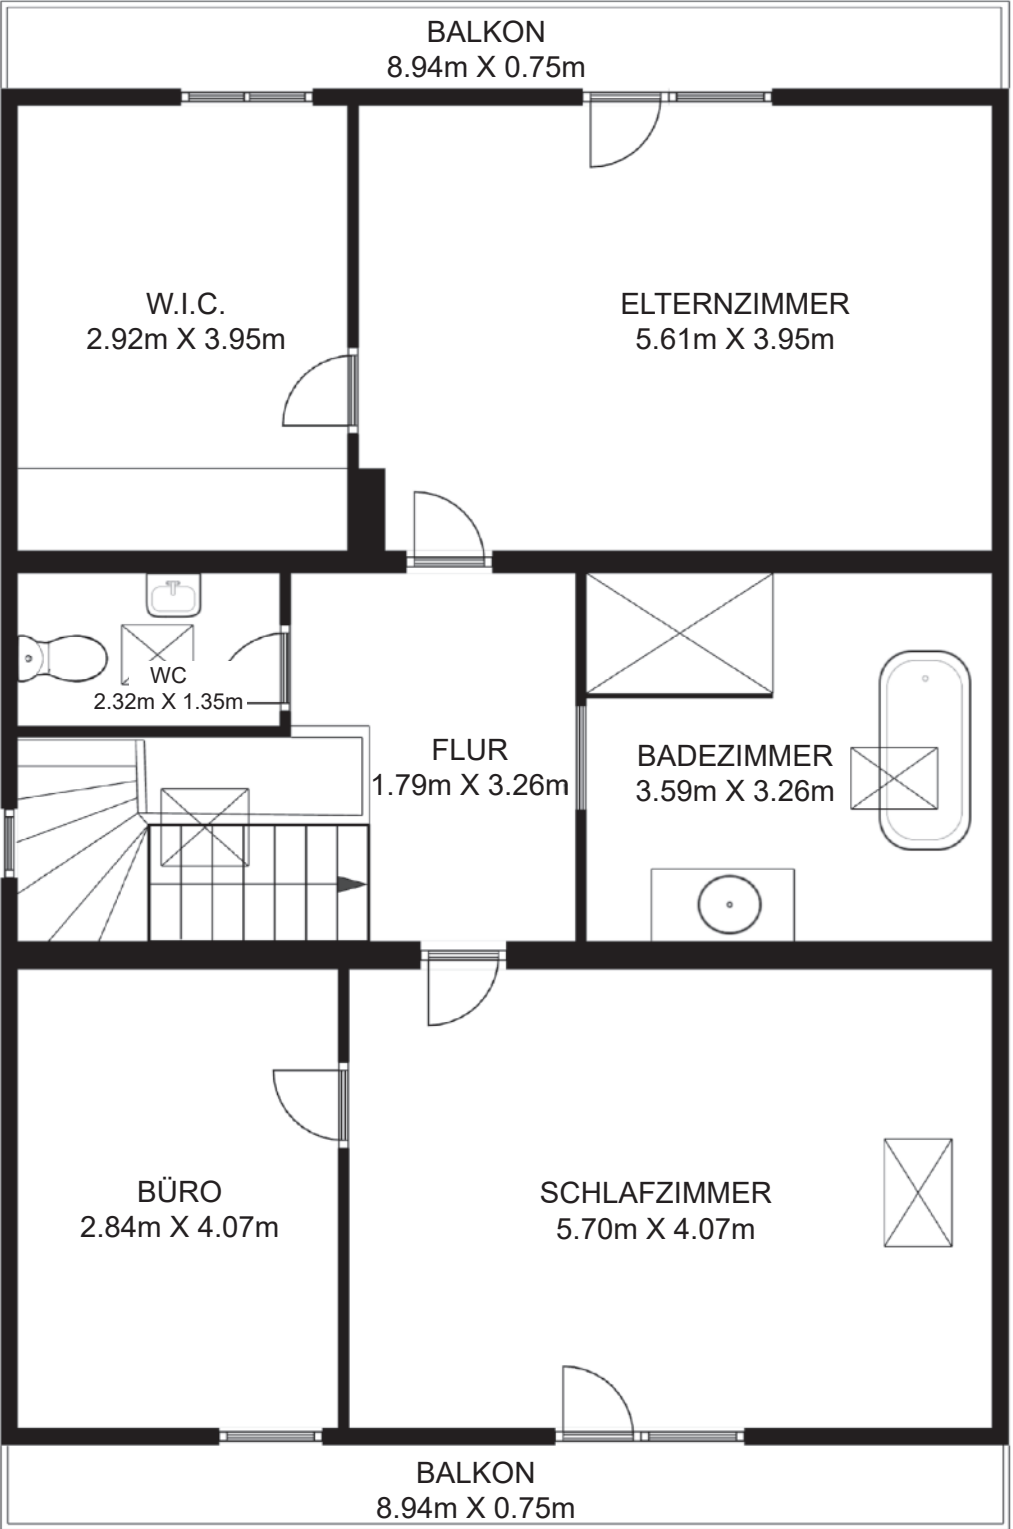

OBERE ETAGE

GESAMTE INNENFLÄCHE
UNTERGESCHOSS : 96.84 m² ERDGESCHOSS : 96.84 m²
OBERE ETAGE : 96.84 m²
GESAMTFLÄCHE : 290.52 m²

Die in diesem Grundriss enthaltenen Angaben sind ungefähre Angaben und dienen lediglich zu illustrativen Zwecken. Es handelt sich nicht um eine maßstabsgetreue Darstellung, und wir übernehmen keine Gewähr für die Genauigkeit der Angaben.