


ERDGESCHOSS  
95.93 m<sup>2</sup>

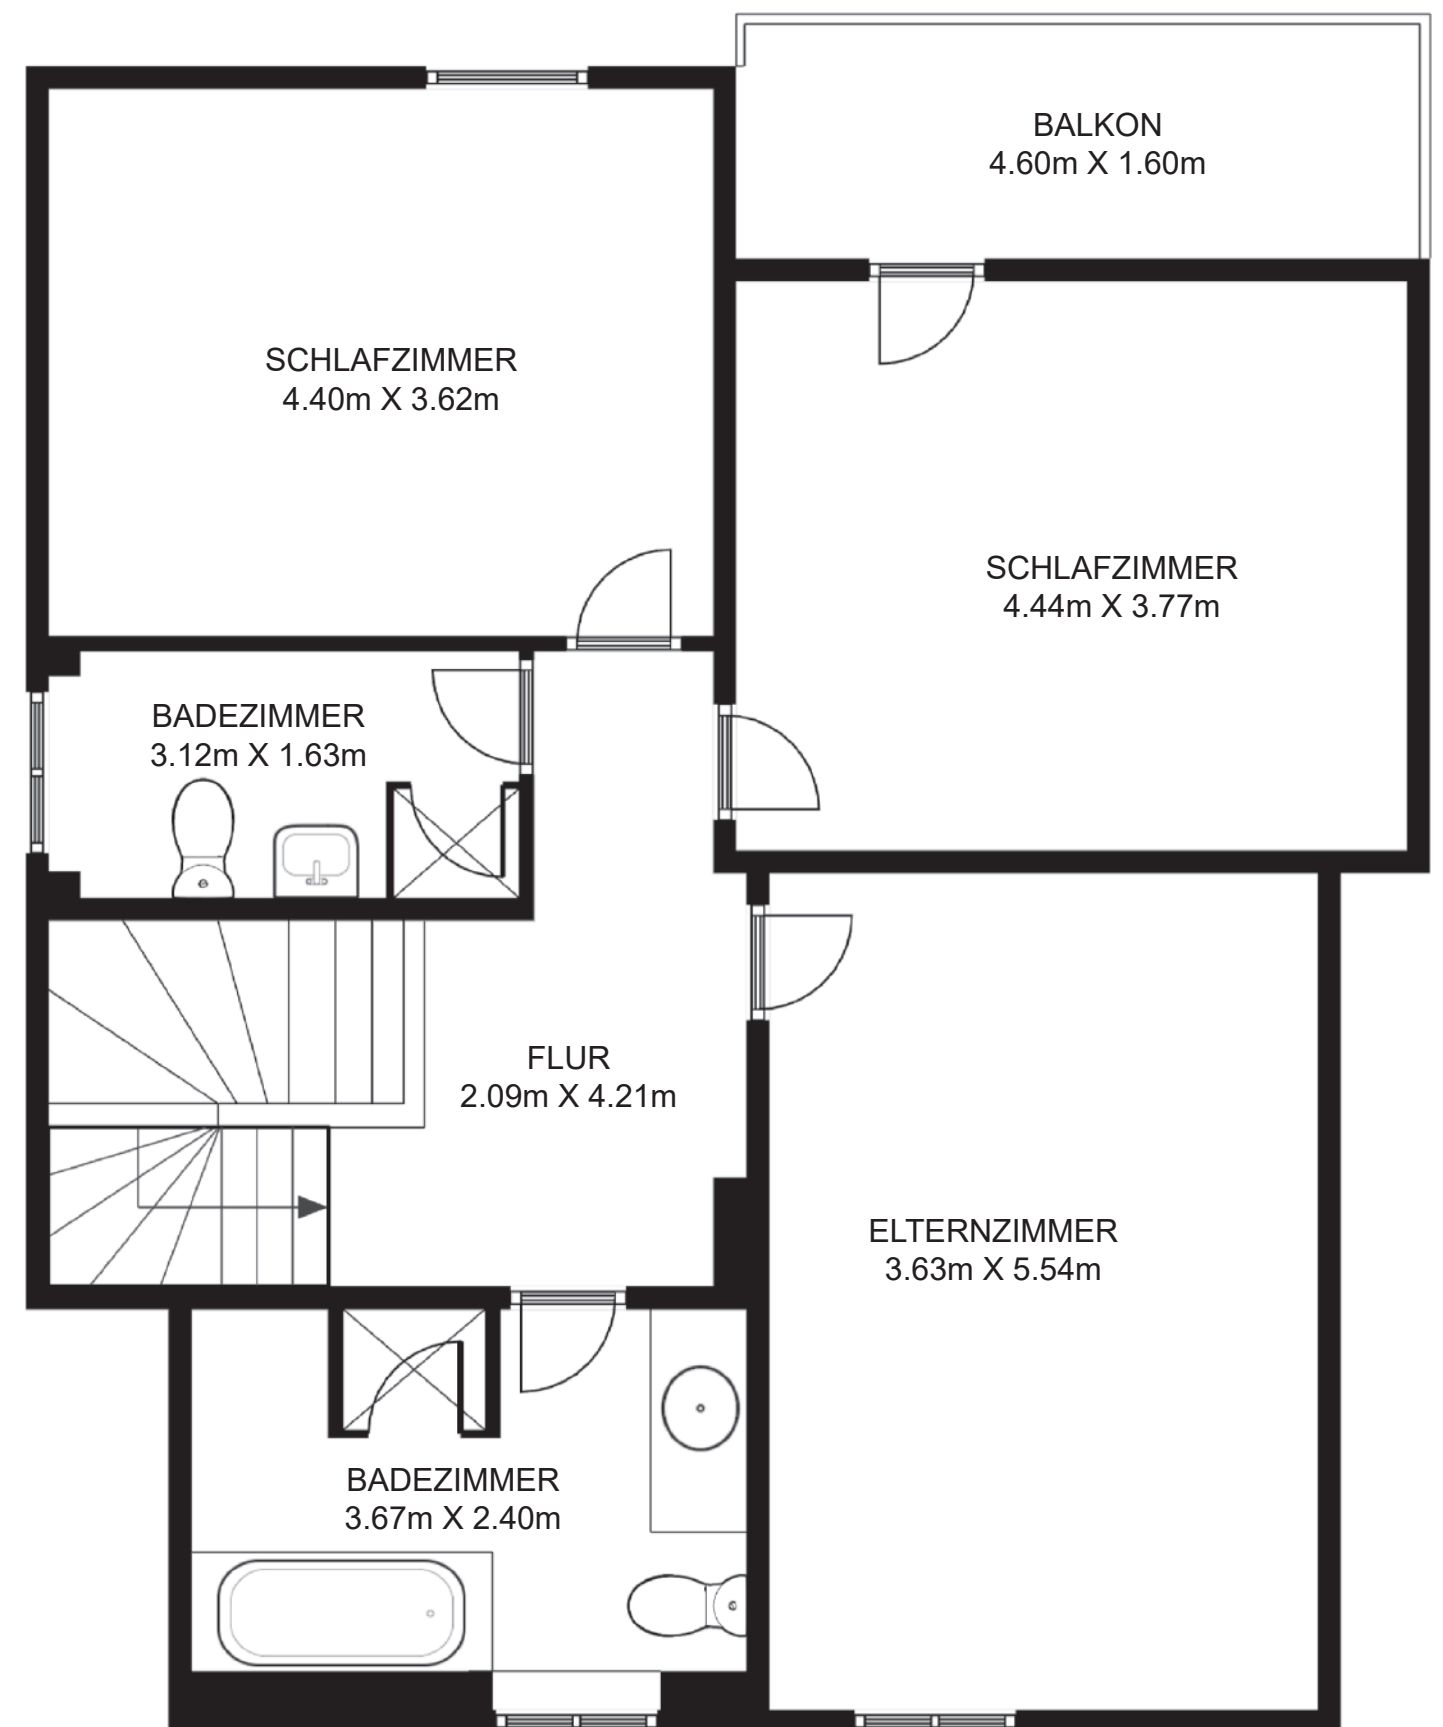

OBERE ETAGE  
90 m<sup>2</sup>

GESAMTE INNENFLÄCHE  
GESAMTFLÄCHE : 185.93 m<sup>2</sup>

Die in diesem Grundriss enthaltenen Angaben sind ungefähre Angaben und dienen lediglich zu illustrativen Zwecken. Es handelt sich nicht um eine maßstabsgetreue Darstellung, und wir übernehmen keine Gewähr für die Genauigkeit der Angaben.