


UNTERGESCHOSS
197 m²

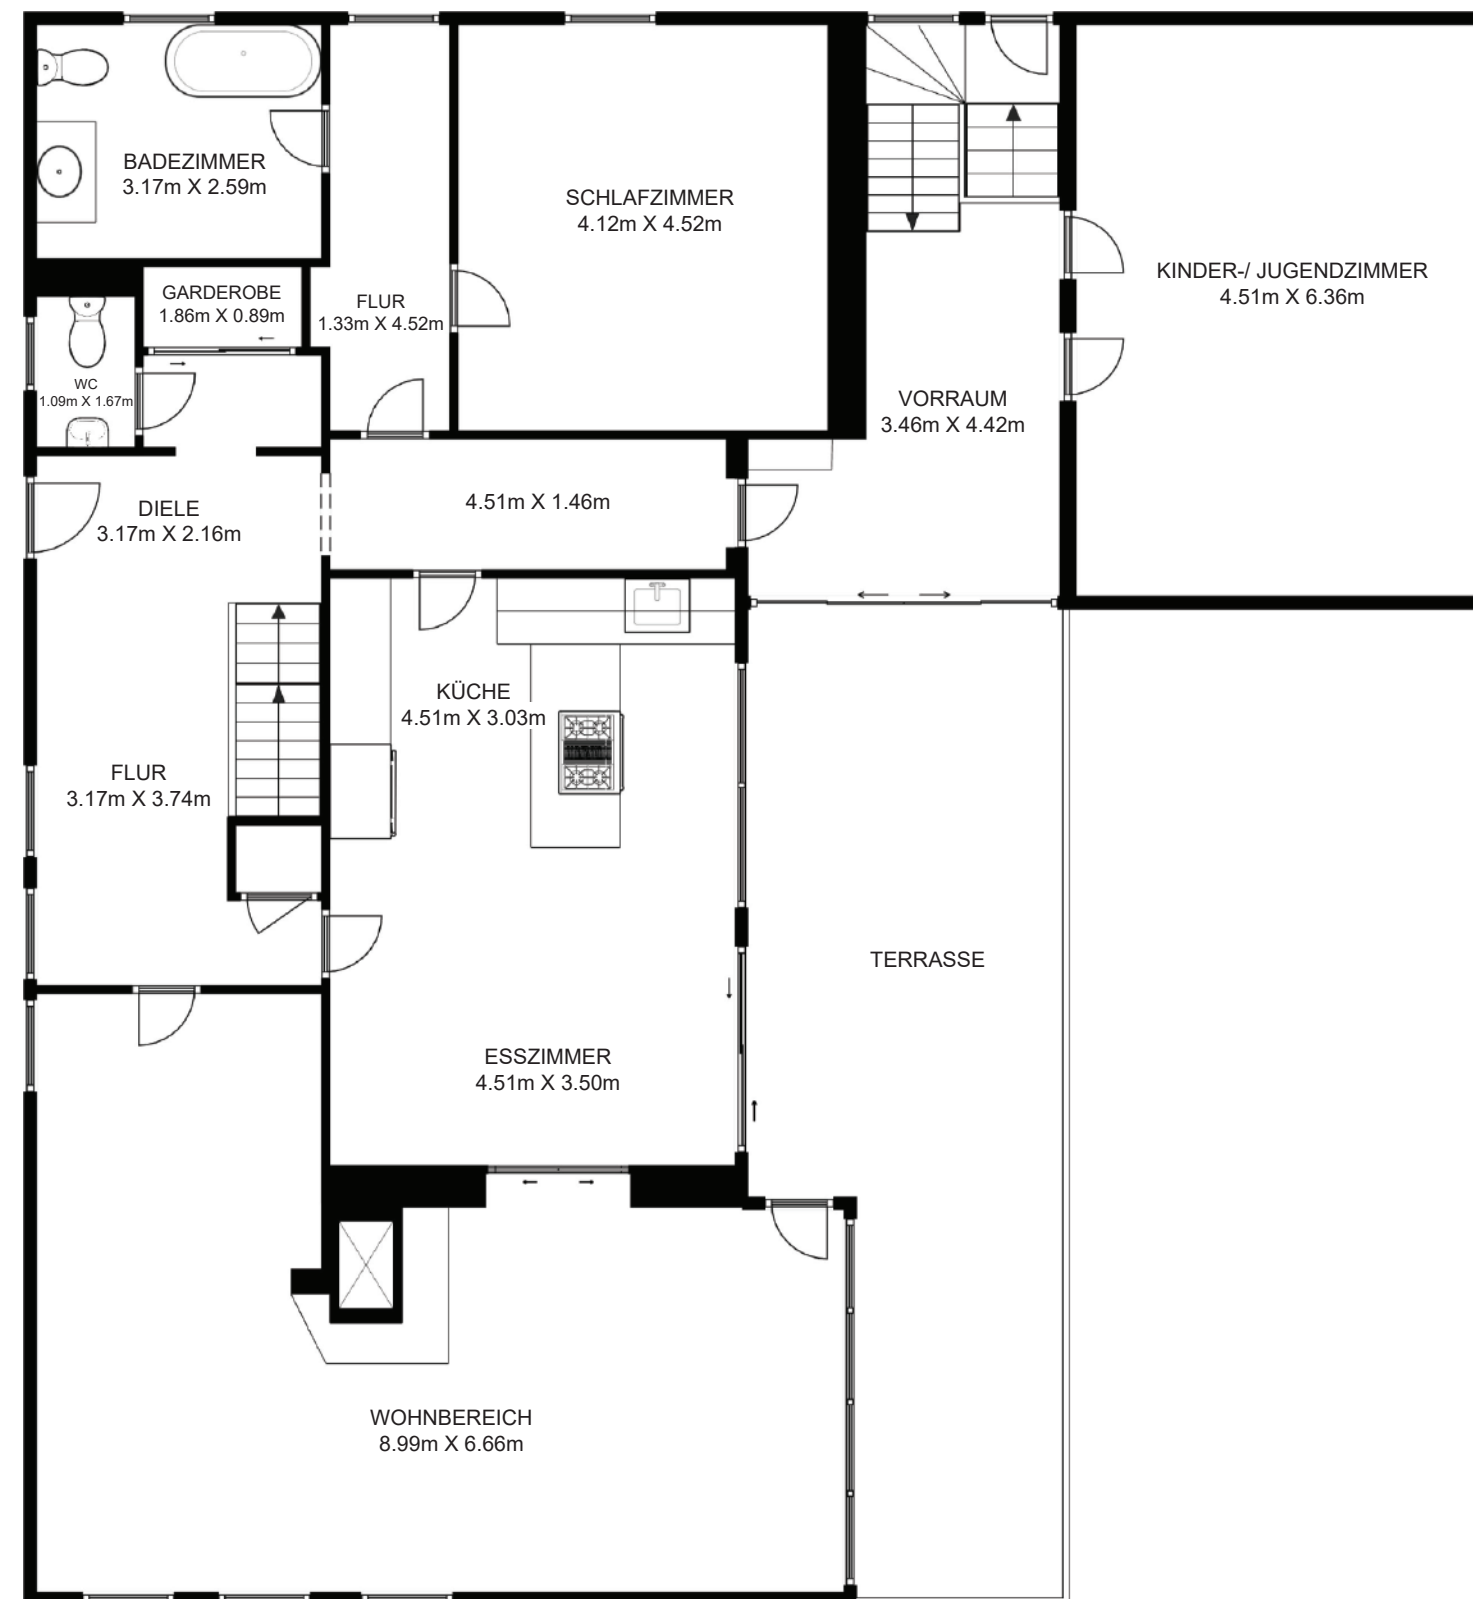

ERDGESCHOSS
201 m²

GESAMTE INNENFLÄCHE
UNTERGESCHOSS : 197 m² ERDGESCHOSS : 201 m²
GESAMTFLÄCHE : 398 m²