


ERDGESCHOSS  
124 m<sup>2</sup>

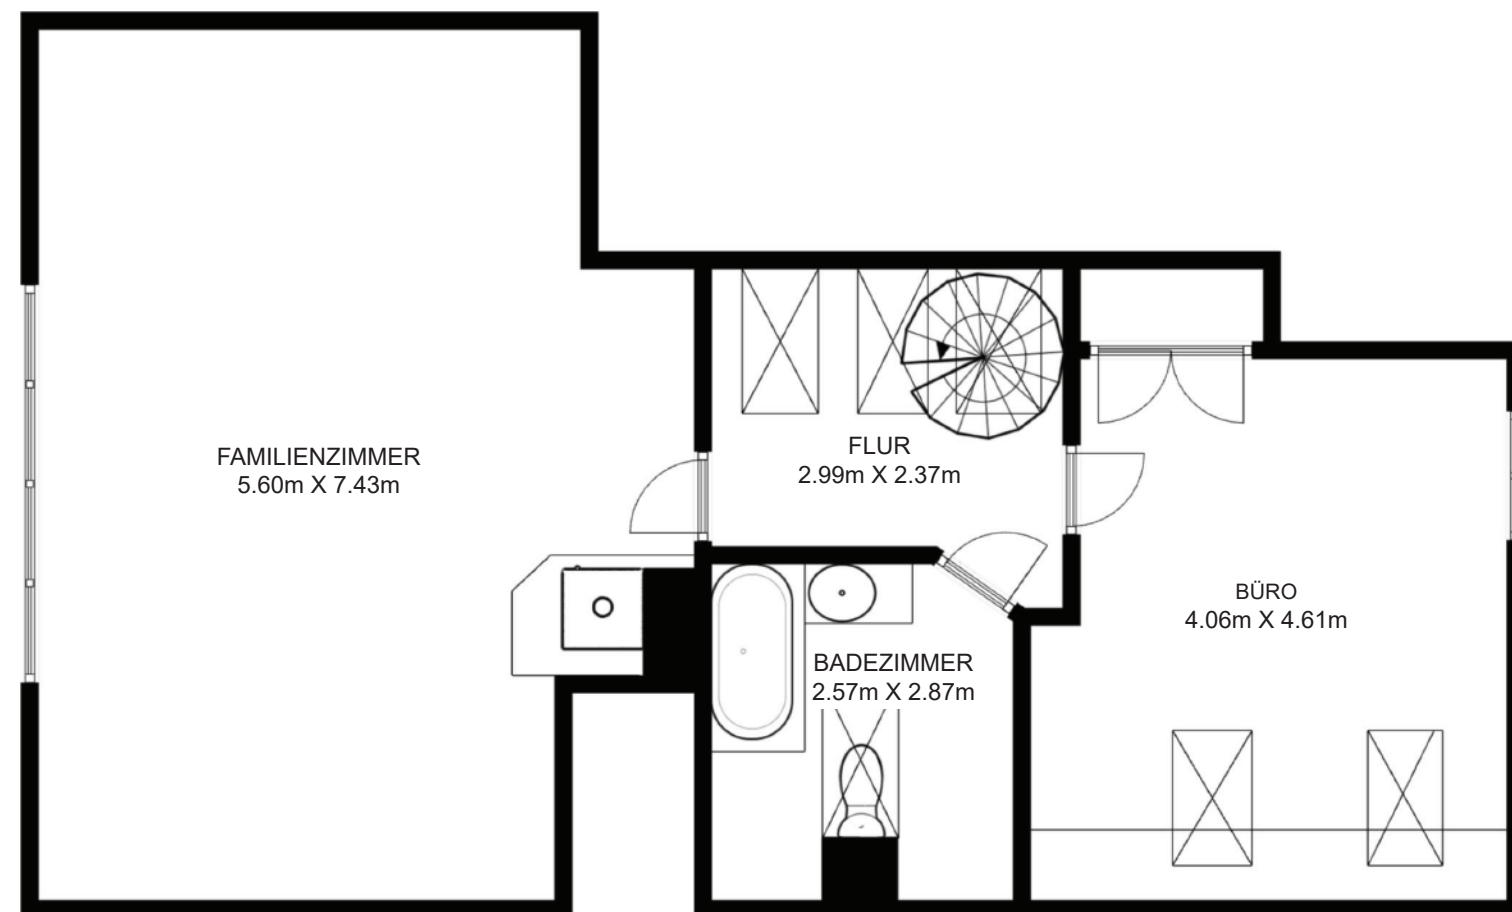

OBERE ETAGE  
80 m<sup>2</sup>

GESAMTE INNENFLÄCHE  
GESAMTFLÄCHE : 204 m<sup>2</sup>